



Схема расположения участка проектирования в структуре
МО "Тахтамукайский район"

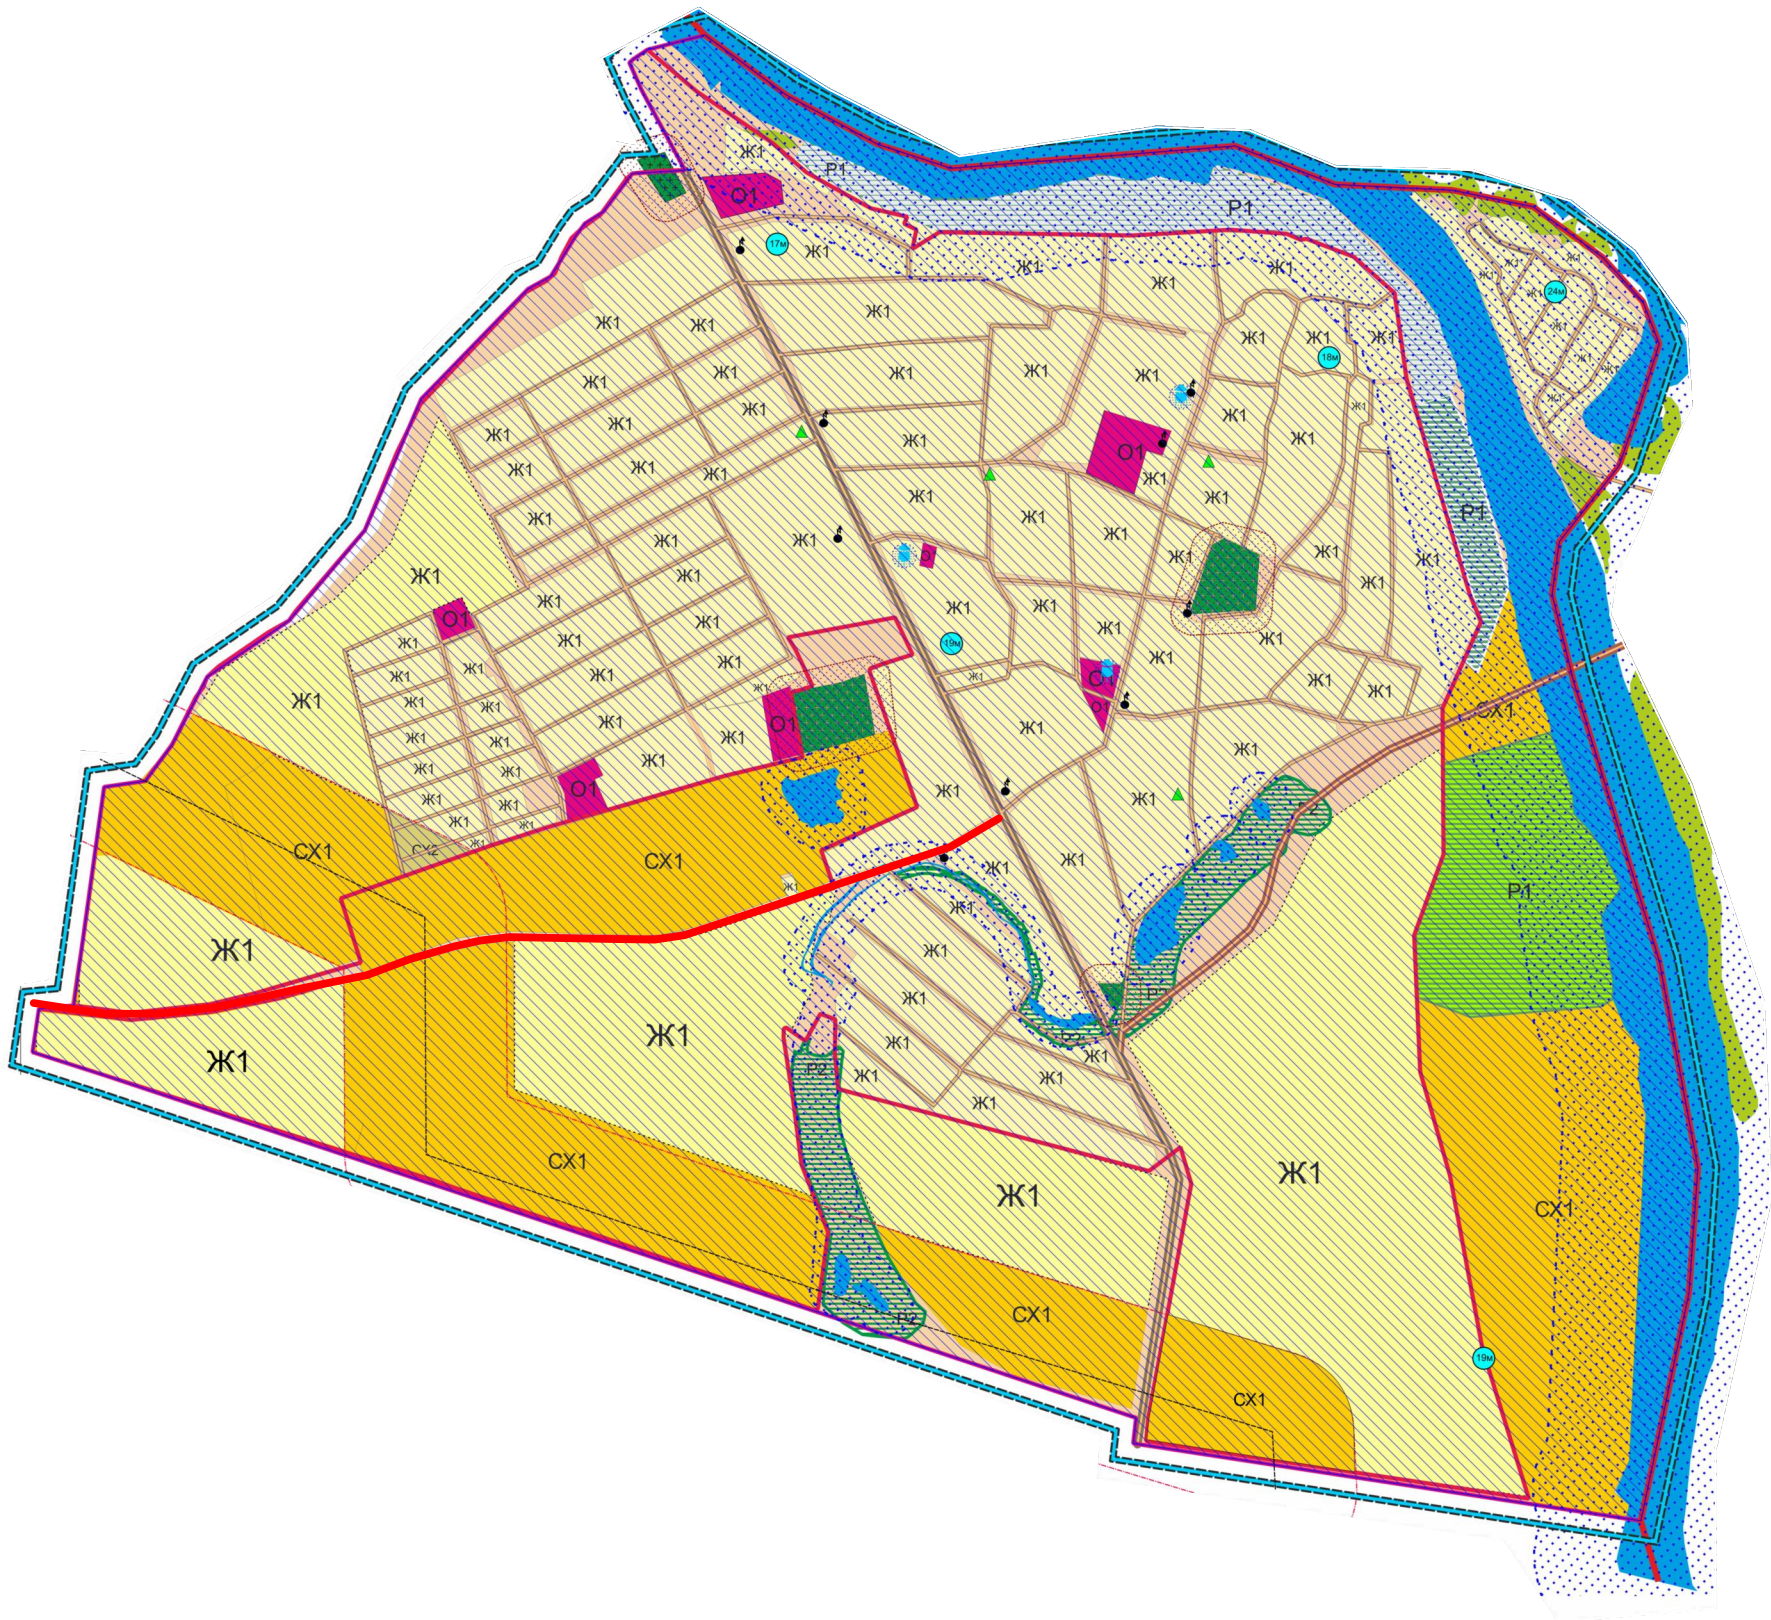

Экспликация:

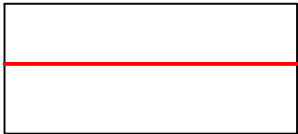

Проектируемая территория

						ПП-12-16			
						Проект планировки по объекту "Реконструкция автомобильной дороги Козет - Яблоновский в Тахтамукайском районе Республики Адыгея"			
Изм.	Кол. уч.	Лист	Недок.	Подпись	Дата			Стадии	Лист
Директор								П	2
Разраб.									7
						Схема расположения участка проектирования в структуре МО "Тахтамукайский район"		ООО"Новые технологии"	