


Схема использования территории в период подготовки проекта планировки

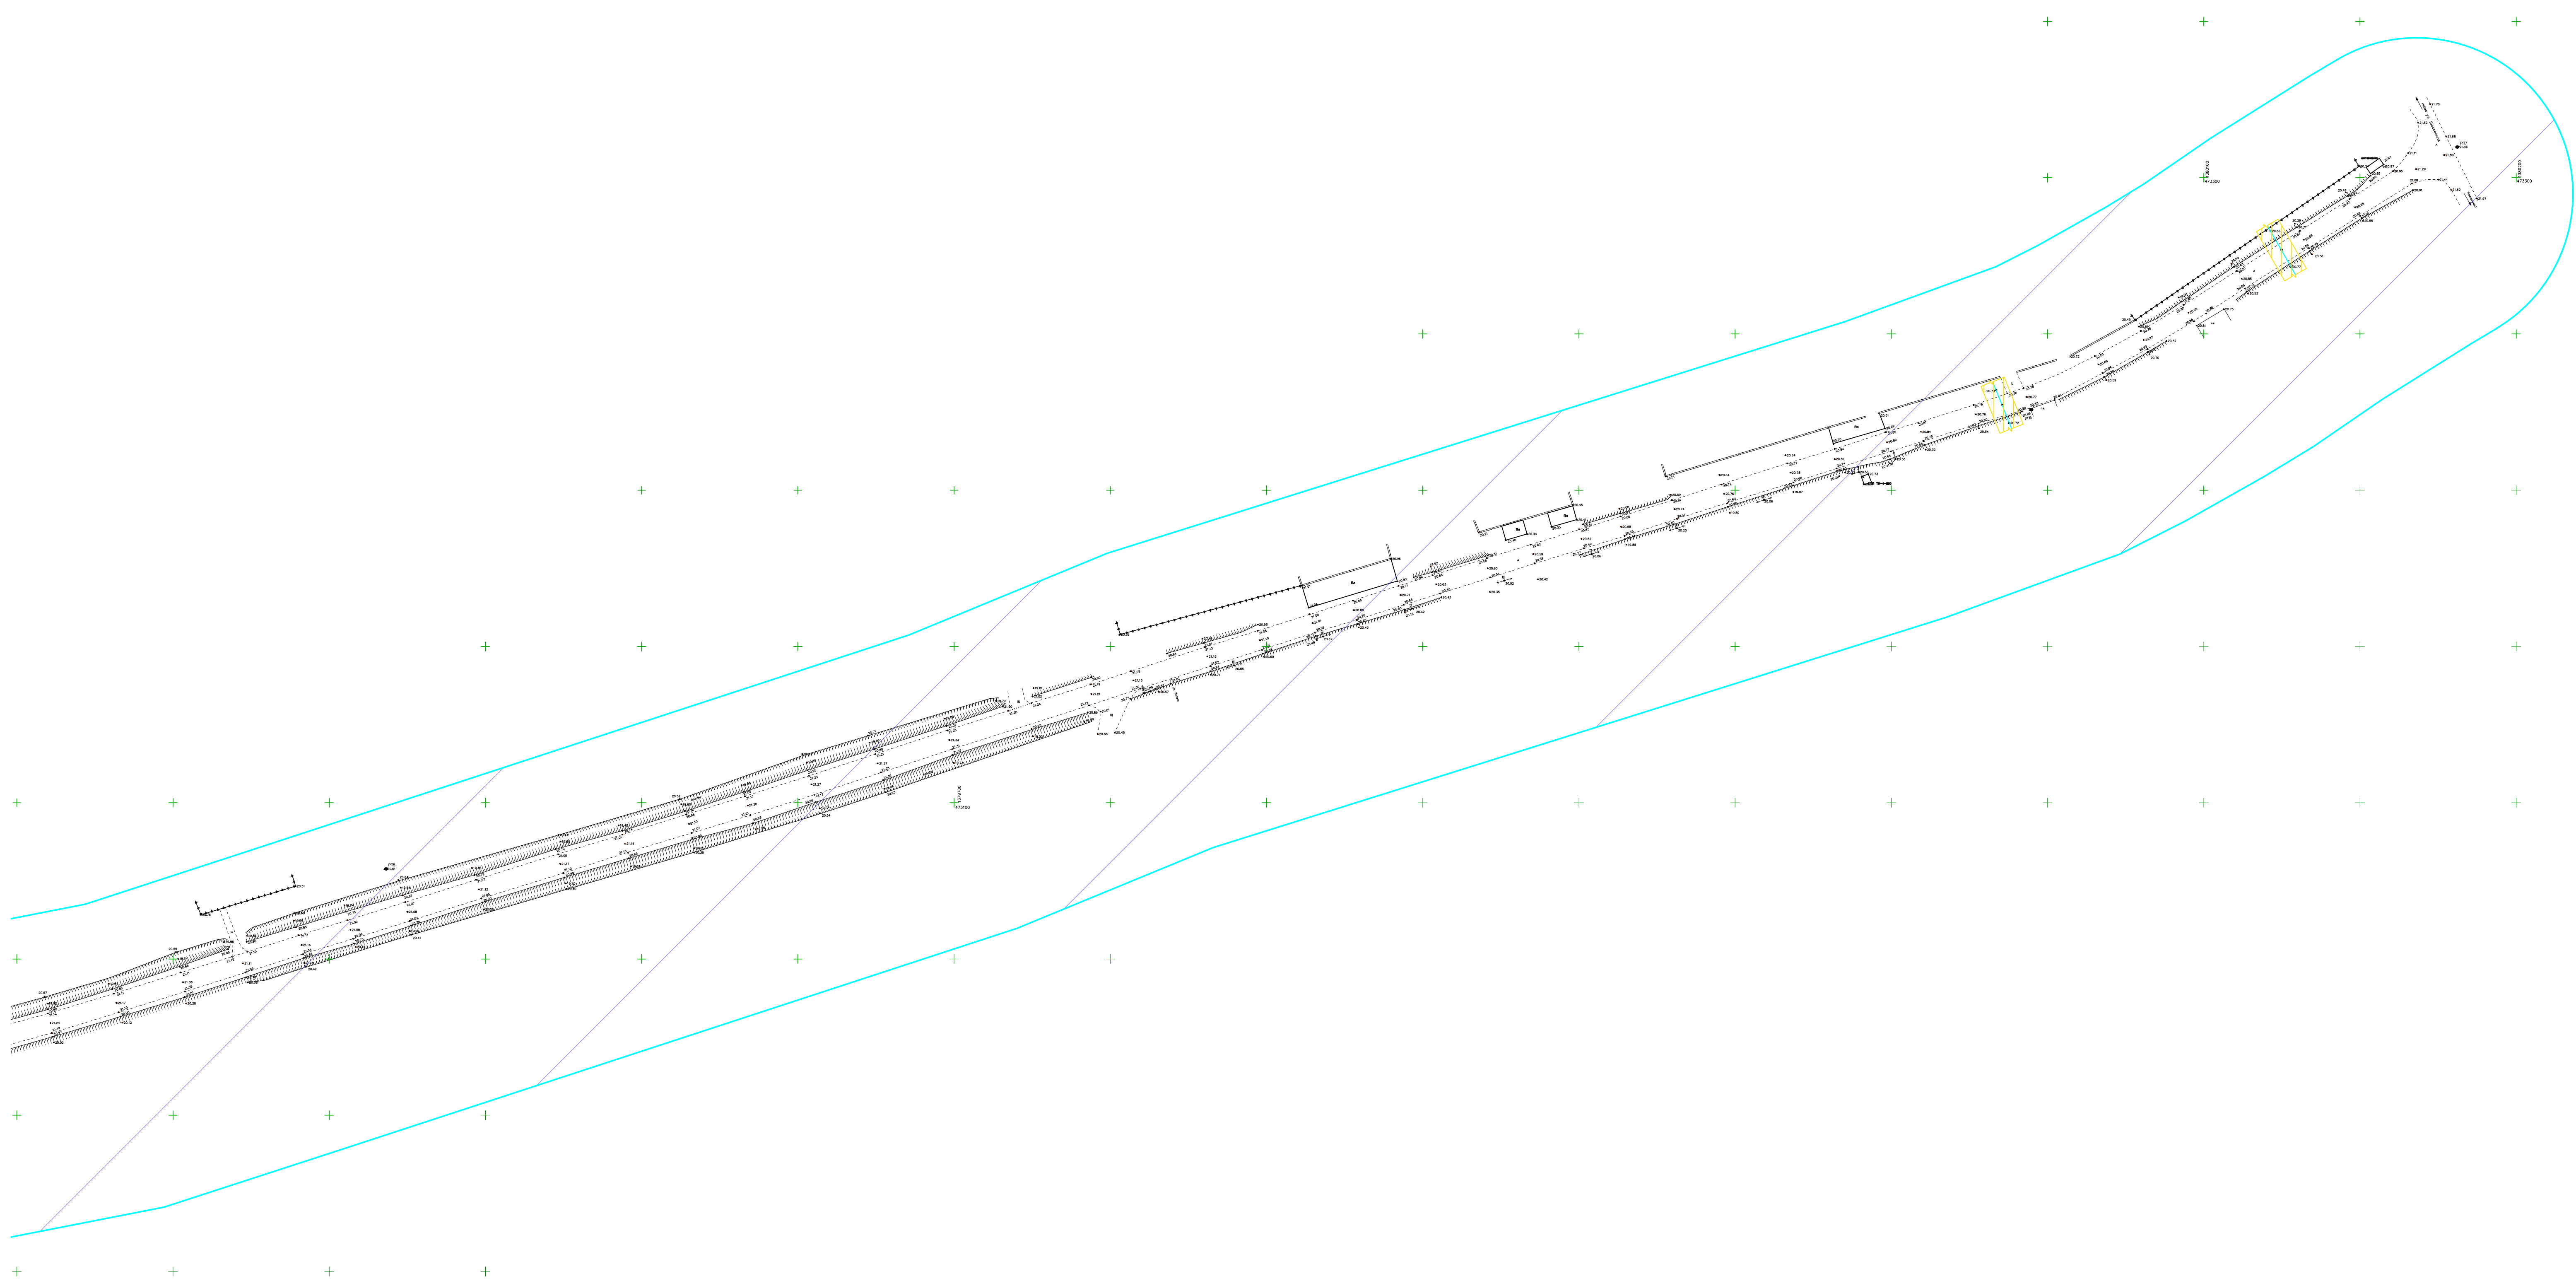

Условные обозначения :

- Кадастровые границы
- Существующая ЛЭП 6 кВ
- Охранная зона ЛЭП
- Газопровод среднего давления
- Охранная зона газопровода
- Нефтепровод
- Охранная зона существующего нефтепровода
- СЗЗ существующего нефтепровода
- Граница 15километровой зоны аэропорта
- Зона затопления от краснодарского водохранилища

						ПП-12-16		
						Проект планировки по объекту "Реконструкция автомобильной дороги Козет - Яблоновский в Тихтамукайском районе Республики Адыгея"		
Изм.	Кол. уч.	Лист	Число	Подпись	Дата			
Директор						Стадия	Лист	Листов
Разреш.						П	3/3	7
						Схема использования территории в период подготовки проекта планировки		
						ООО "Новые технологии"		